



VOORGEVEL

schaal 1 : 100

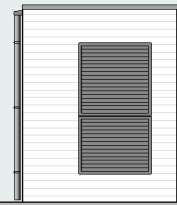

ZIJGEVEL RECHTS

schaal 1 : 100

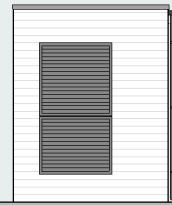


ZIJGEVEL LINKS

schaal 1 : 100



ACHTERGEVEL

schaal 1 : 100

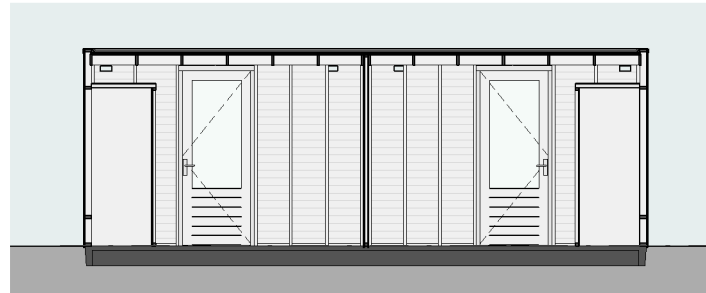

DOORSNEDE A-A


schaal 1 : 100

PEIL=0
begane grond



SITUATIE

schaal 1 : 1000

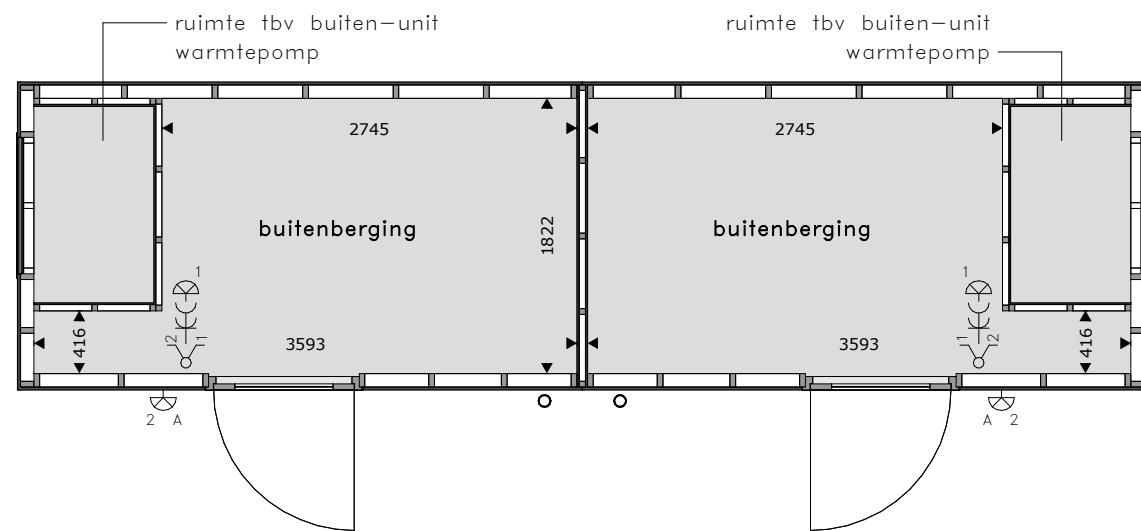

BEGANE GROND

schaal 1 : 50

RENVOOI


- = wandlichtpunt
- = wandlichtpunt, v.v. armatuur
- = gecombineerde schakelaar enkelpolig
- = wandcontactdoos dubbel

- * alle maten in millimeters
- * kleine wijzigingen voorbehouden
- * wijzigingen n.a.v. engineering installatie en constructie voorbehouden
- * aan maatvoering kunnen geen rechten worden ontleend
- * lichtpunten worden opgeleverd zonder armatuur, tenzij anders aangegeven

**De Nieuwe Molen
Liessel**


BUITENBERGING DUBBEL
KAVEL 4 EN 5, 26 EN 25, 39 T/M 42, 44 EN 45

BLAD	SCHAAL	DATUM	REVISIE	FORMAAT
v-116	1:100 \ 1:50	20-06-2024		A3

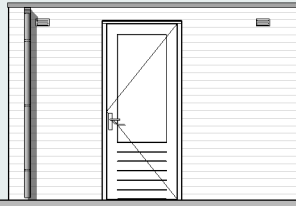

VOORGEVEL

schaal 1 : 100

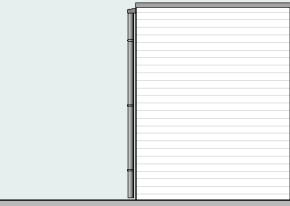

ZIJGEVEL RECHTS


schaal 1 : 100



DOORSNEDE A-A


schaal 1 : 100

PEIL=0
begane grond

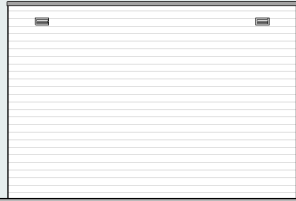


ACHTERGEVEL

schaal 1 : 100

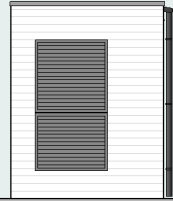

ZIJGEVEL LINKS

schaal 1 : 100

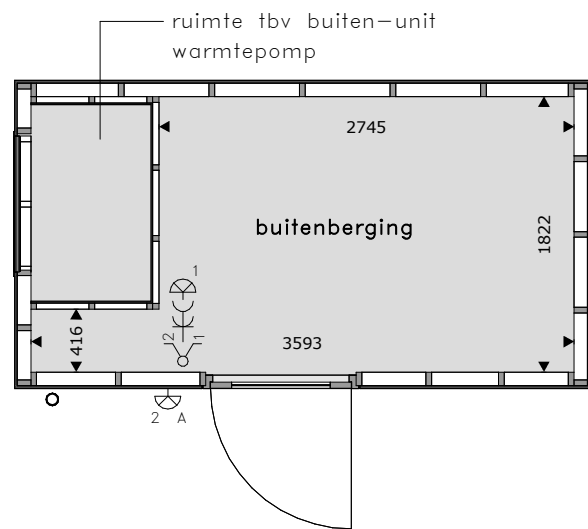

BEGANE GROND

schaal 1 : 50



SITUATIE

schaal 1 : 1000

RENVOOI


- = wandlichtpunt
- = wandlichtpunt, v.v. armatuur
- = gecombineerde schakelaar enkelpolig
- = wandcontactdoos dubbel

- * alle maten in millimeters
- * kleine wijzigingen voorbehouden
- * wijzigingen n.a.v. engineering installatie en constructie voorbehouden
- * aan maatvoering kunnen geen rechten worden ontleend
- * lichtpunten worden opgeleverd zonder armatuur, tenzij anders aangegeven

De Nieuwe Molen Liessel


BUITENBERGING ENKEL
KAVEL 03, 24 EN 43

BLAD	SCHAAL	DATUM	REVISIE	FORMAAT
v-117	1:100 \ 1:50	20-06-2024		A3

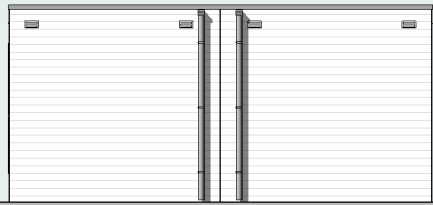

VOORGEVEL

schaal 1 : 100

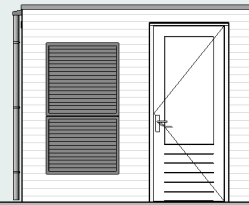

ZIJGEVEL RECHTS

schaal 1 : 100



DOORSNEDE A-A

schaal 1 : 100

PEIL=0
begane grond




ACHTERGEVEL

schaal 1 : 100



ZIJGEVEL LINKS

schaal 1 : 100

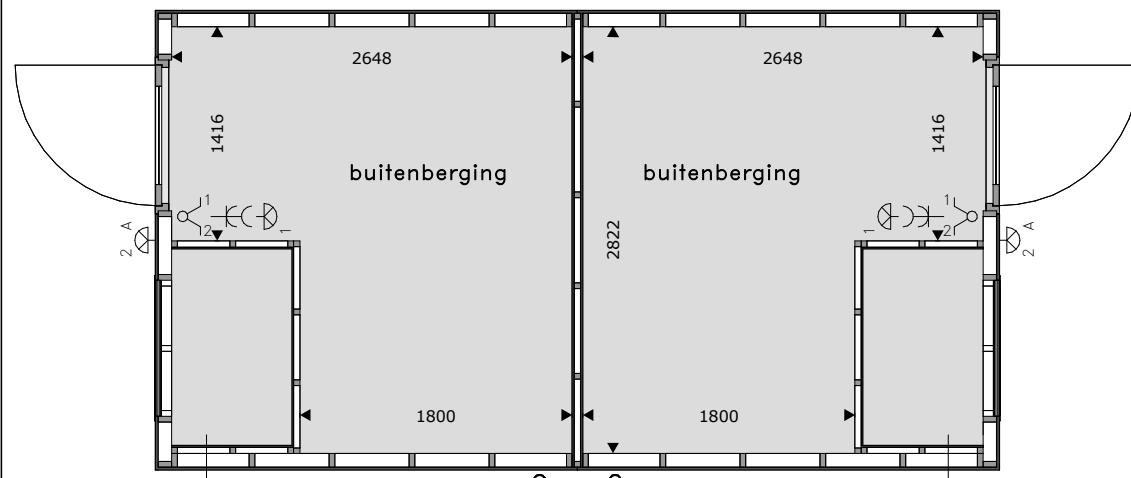

ruimte tbv buiten-unit
warmtepomp

ruimte tbv buiten-unit
warmtepomp

BEGANE GROND

schaal 1 : 50



SITUATIE

schaal 1 : 1000

RENVOOI

- = wandlichtpunt
- = wandlichtpunt, v.v. armatuur
- = gecombineerde schakelaar enkelpolig
- = wandcontactdoos dubbel


- * alle maten in millimeters
- * kleine wijzigingen voorbehouden
- * wijzigingen n.a.v. engineering installatie en constructie voorbehouden
- * aan maatvoering kunnen geen rechten worden ontleend
- * lichtpunten worden opgeleverd zonder armatuur, tenzij anders aangegeven

De Nieuwe Molen Liessel

BUITENBERGING DUBBEL


KAVELS 13 T/M 17, 19 T/M 22, 27 T/M 30, 32 EN 33, 35 EN 36

BLAD	SCHAAL	DATUM	REVISIE	FORMAAT
v-118	1:100 \ 1:50	20-06-2024		A3

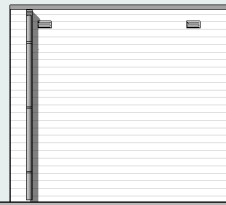

VOORGEVEL

schaal 1 : 100

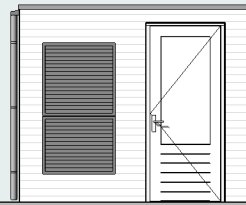

ZIJGEVEL RECHTS

schaal 1 : 100



DOORSNEDE A-A


schaal 1 : 100

PEIL=0
begane grond




ACHTERGEVEL

schaal 1 : 100

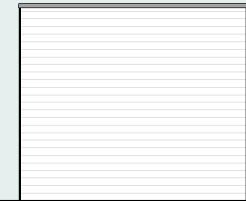

ZIJGEVEL LINKS

schaal 1 : 100

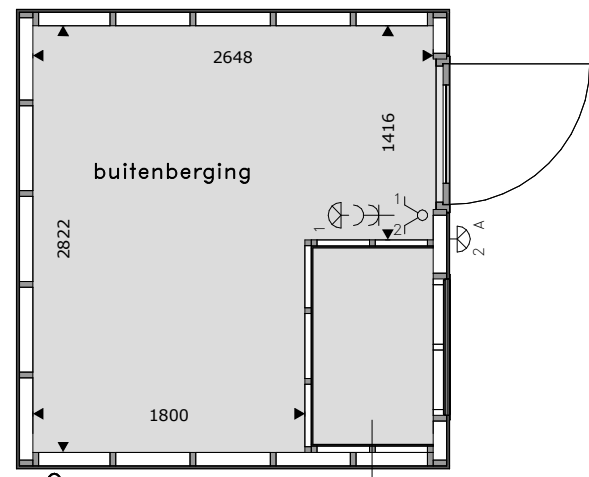

BEGANE GROND

schaal 1 : 50



SITUATIE

schaal 1 : 1000

RENVOOI

- = wandlichtpunt
- = wandlichtpunt, v.v. armatuur
- = gecombineerde schakelaar enkelpolig
- = wandcontactdoos dubbel

- * alle maten in millimeters
- * kleine wijzigingen voorbehouden
- * wijzigingen n.a.v. engineering installatie en constructie voorbehouden
- * aan maatvoering kunnen geen rechten worden ontleend
- * lichtpunten worden opgeleverd zonder armatuur, tenzij anders aangegeven

De Nieuwe Molen Liessel

BUITENBERGING ENKEL
KAVEL 23, 31 EN 34

BLAD	SCHAAL	DATUM	REVISIE	FORMAAT
v-119	1:100 \ 1:50	20-06-2024		A3